


LÕVI KINNISTU
DETAILPLANEERING

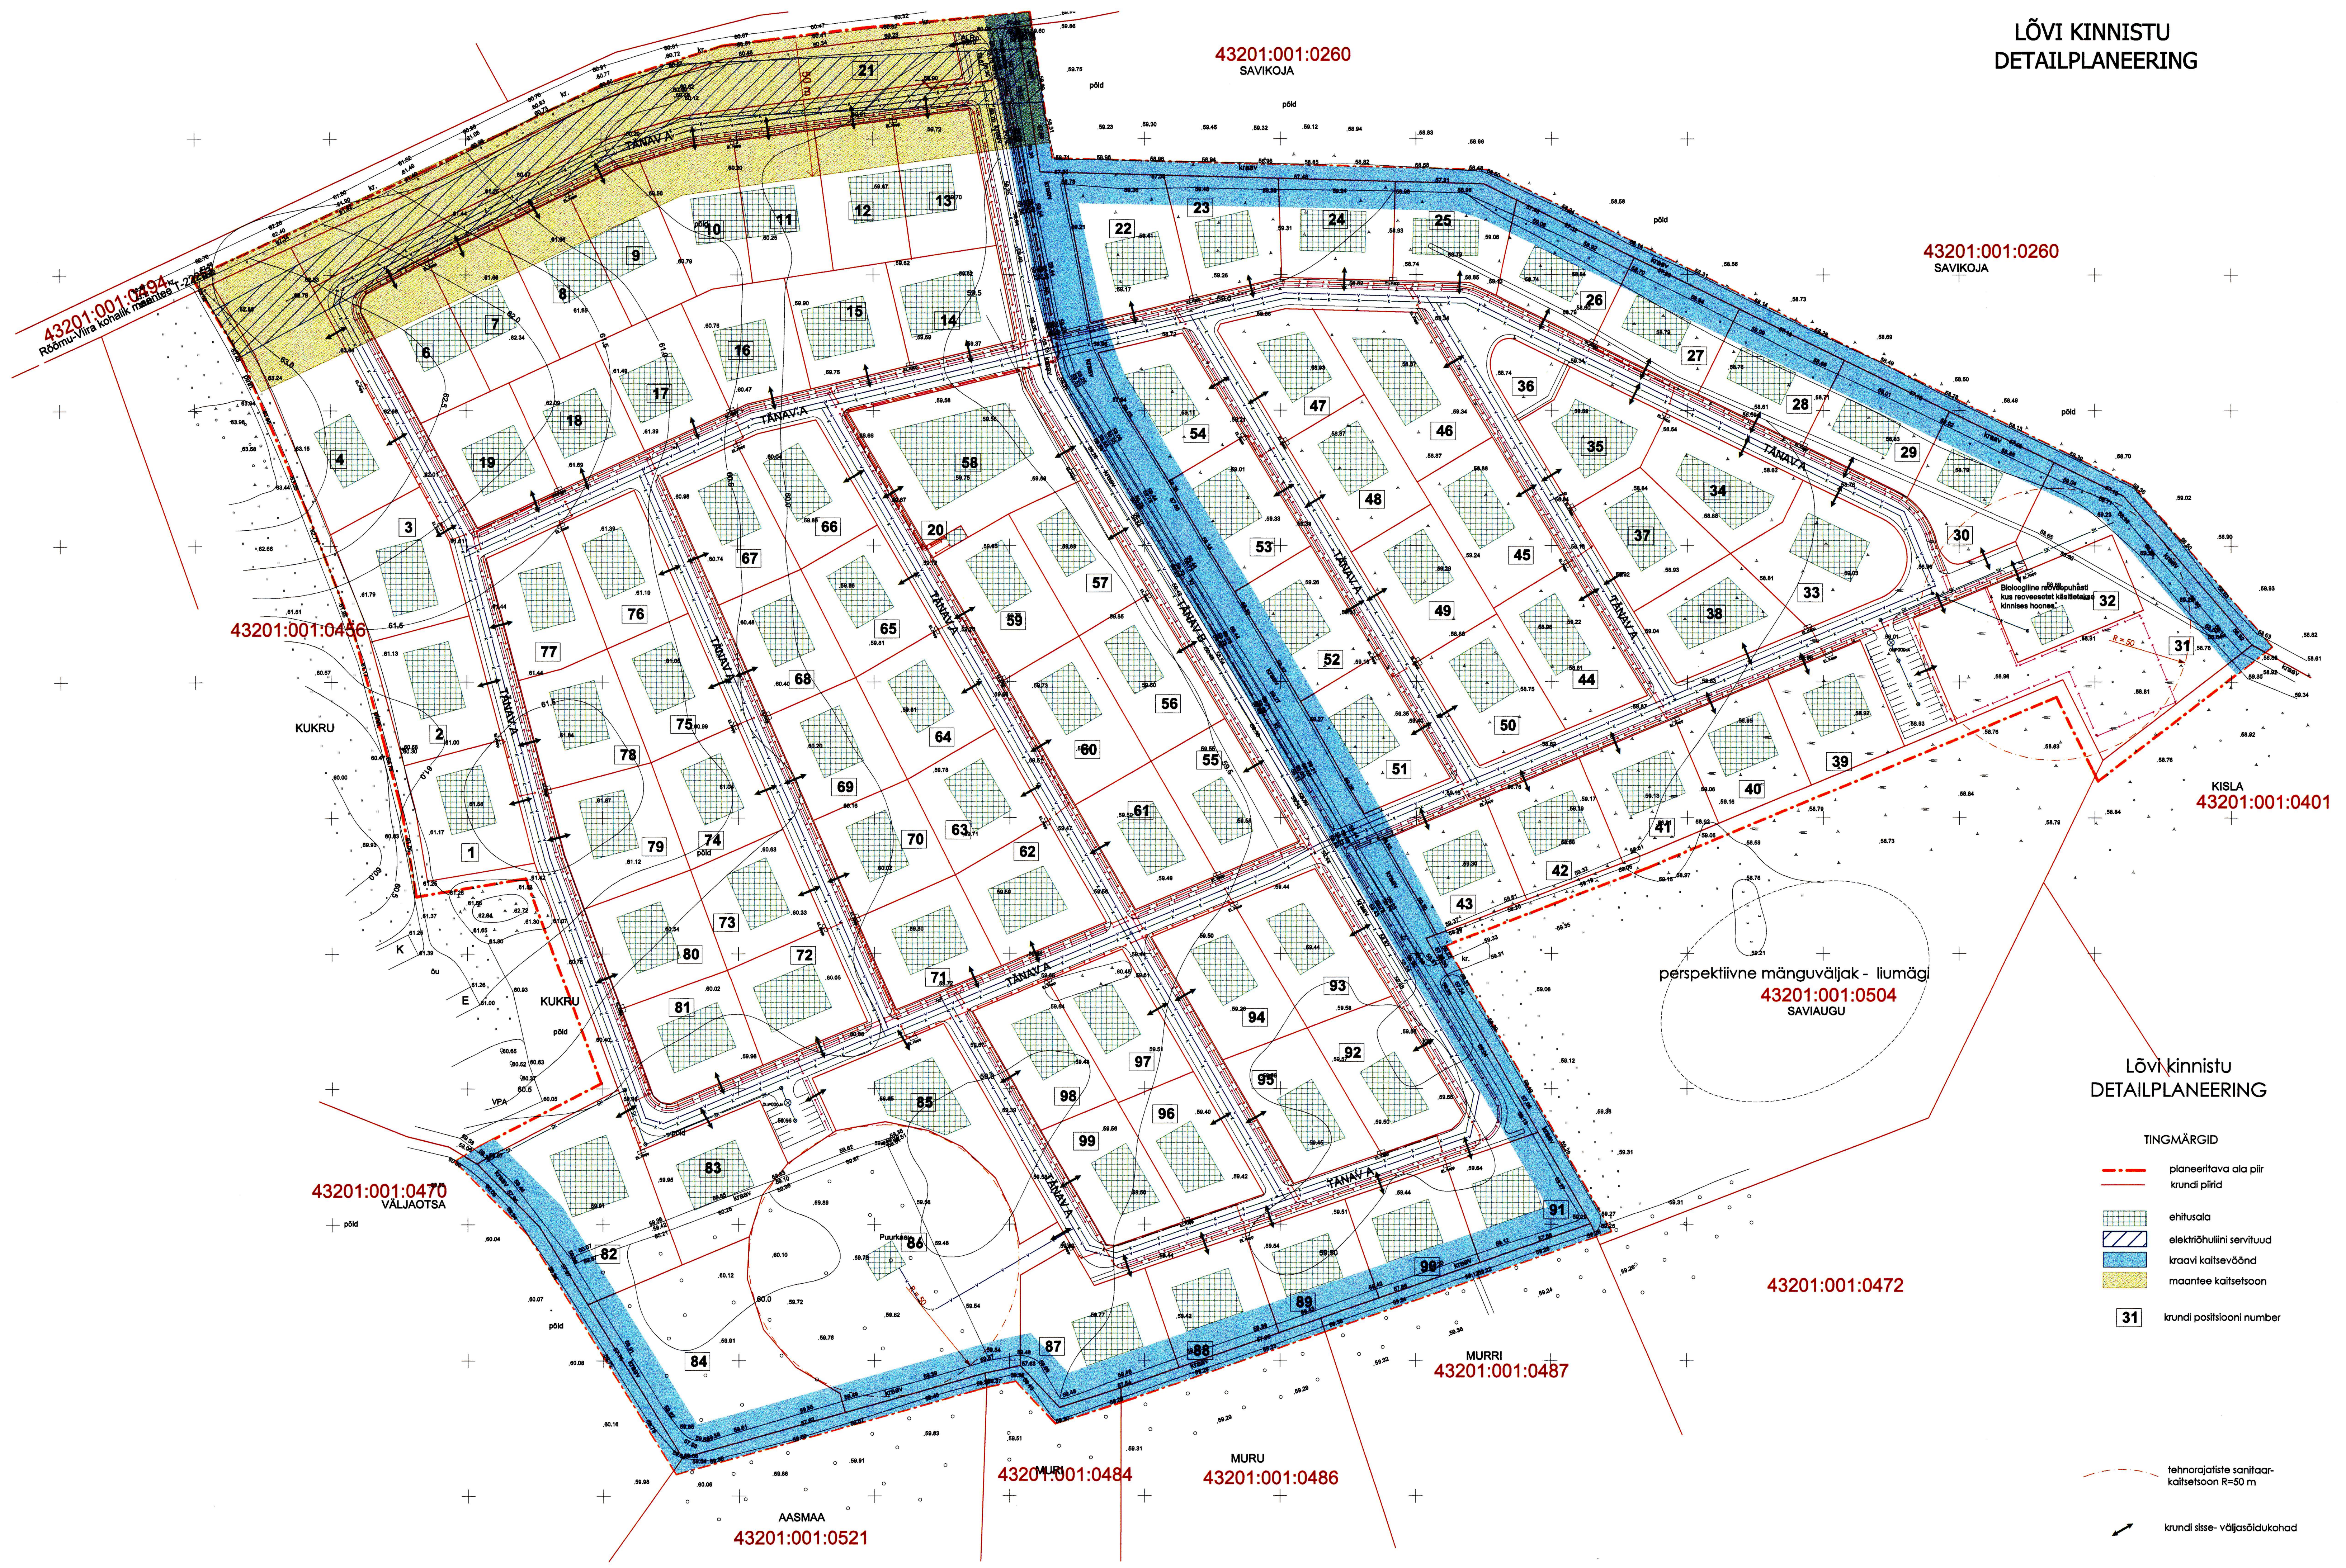

Lõvi kinnistu
DETAILPLANEERING

- TINGMÄRGID
- planeeritava ala piir
 - krundi piirid
 - ehitusala
 - elektrihulini servituud
 - kraavi kaitsevöönd
 - maantee kaitsetsoon
 - 31 krundi positsiooni number

- planeeritav veevarustus
- planeeritav kanalisatsioon
- planeeritav elektrivarustus
- planeeritav ääriavastus
- planeeritav sadeveekanalisatsioon
- planeeritav tuleohjehüdrant

- tehnoarjastite sanitaar-kaitsetsoon R=50 m
- krundi sisse- väljasõidukohad

objekt	Lõvi kinnistu detailplaneering		
maakond	Tartu maakond, Luunja vald, Lõvi kinnistu	joonis	1:1000
insener	Ular Roose	kuupäev	03. märts 2004
		standard	DP A-6